


ANHANG I

PLANDARSTELLUNG DES ÄNDERUNGSPUNKTES 1

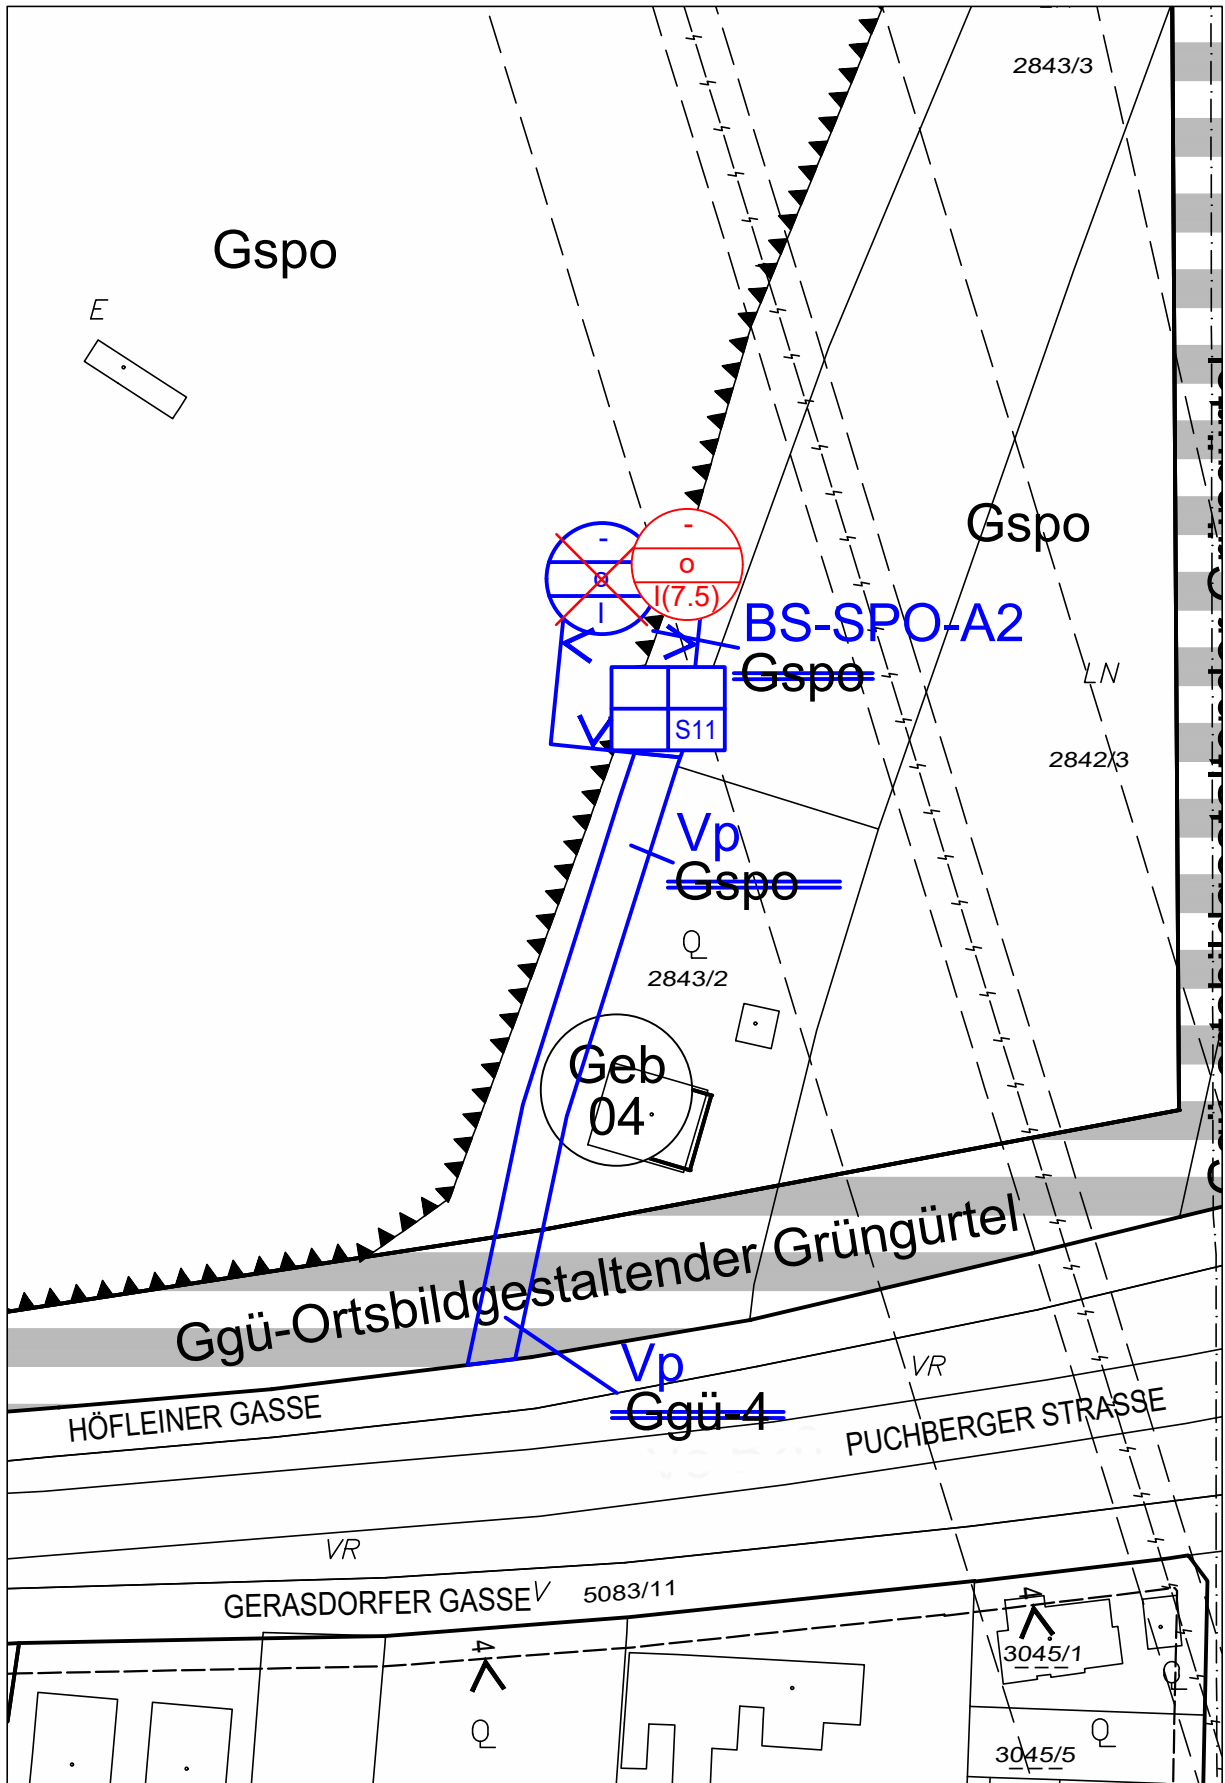

WIENER NEUSTADT - BEBAUUNGSPLAN
 NEUDARSTELLUNG 2025/1 Änderungen FLW 2024/3 & BEB 2024/3

M 1:1000

Änderungspunkt 1

MAGISTRAT DER STADT WIENER NEUSTADT
 Magistratsdirektion - Fachverantwortung Stadtentwicklung
 Neues Rathaus, Neuklosterplatz 1, 2700 Wiener Neustadt
 TEL. 02622-373-410, FAX 02622-373-409, EMAIL stadtentwicklung@wiener-neustadt.at



in Kraft ab: _____

ENTWURF

Wiener Neustadt, 30.01.2025