

MAGISTRAT DER STADT WIENER NEUSTADT

Geschäftsbereich V – Infrastruktur und Technik
Gruppe V/3 - Stadtentwicklung

K U N D M A C H U N G

Der Gemeinderat hat in seiner Sitzung am 18.02.2019 unter TOP 9 folgende

V e r o r d n u n g

beschlossen.

§ 1

Gemäß § 26 Abs. 2b des NÖ Raumordnungsgesetzes 2014 LGBl. 3/2015 i.d.g.F. wird für den im § 2 angeführten Bereich eine Bausperre erlassen.

§ 2

Bereich

Der Bereich der Bausperre umfasst die als Bauland Wohngebiet gewidmeten Grundstücke Nr. 1003/1 und 1479/3, welche im Bereich des HQ 100 zu liegen kommen und sich außerhalb des geschlossenen Ortsgebietes befinden.

§ 3

Ziel / Zweck der Bausperre

Gemäß § 26 Abs. 2b des NÖ Raumordnungsgesetzes 2014 LGBl. 3/2015 i.d.g.F. wird für die als Bauland Wohngebiet (BW) bzw. Bauland Wohngebiet - 2 Wohneinheiten (BW-2WE) gewidmeten und unbebauten Grundstücke, welche von einer Gefährdung gemäß § 15 Abs. 3 Z 1 bedroht sind sowie außerhalb des geschlossenen Ortsgebietes liegen, eine Bausperre erlassen.


§ 4

Diese Verordnung tritt nach ihrer Kundmachung gemäß § 50 Abs. 1 des NÖ Stadtrechtsorganisationsgesetzes 1999, LGBl. 1026 i.d.g.F. mit dem auf den Ablauf der zweiwöchigen Kundmachungsfrist folgenden Tag (Anmerkung: das ist der 07.03.2019) in Kraft.

Wiener Neustadt, am 20.02.2019

Der Bürgermeister:


Mag. Klaus Schneeberger

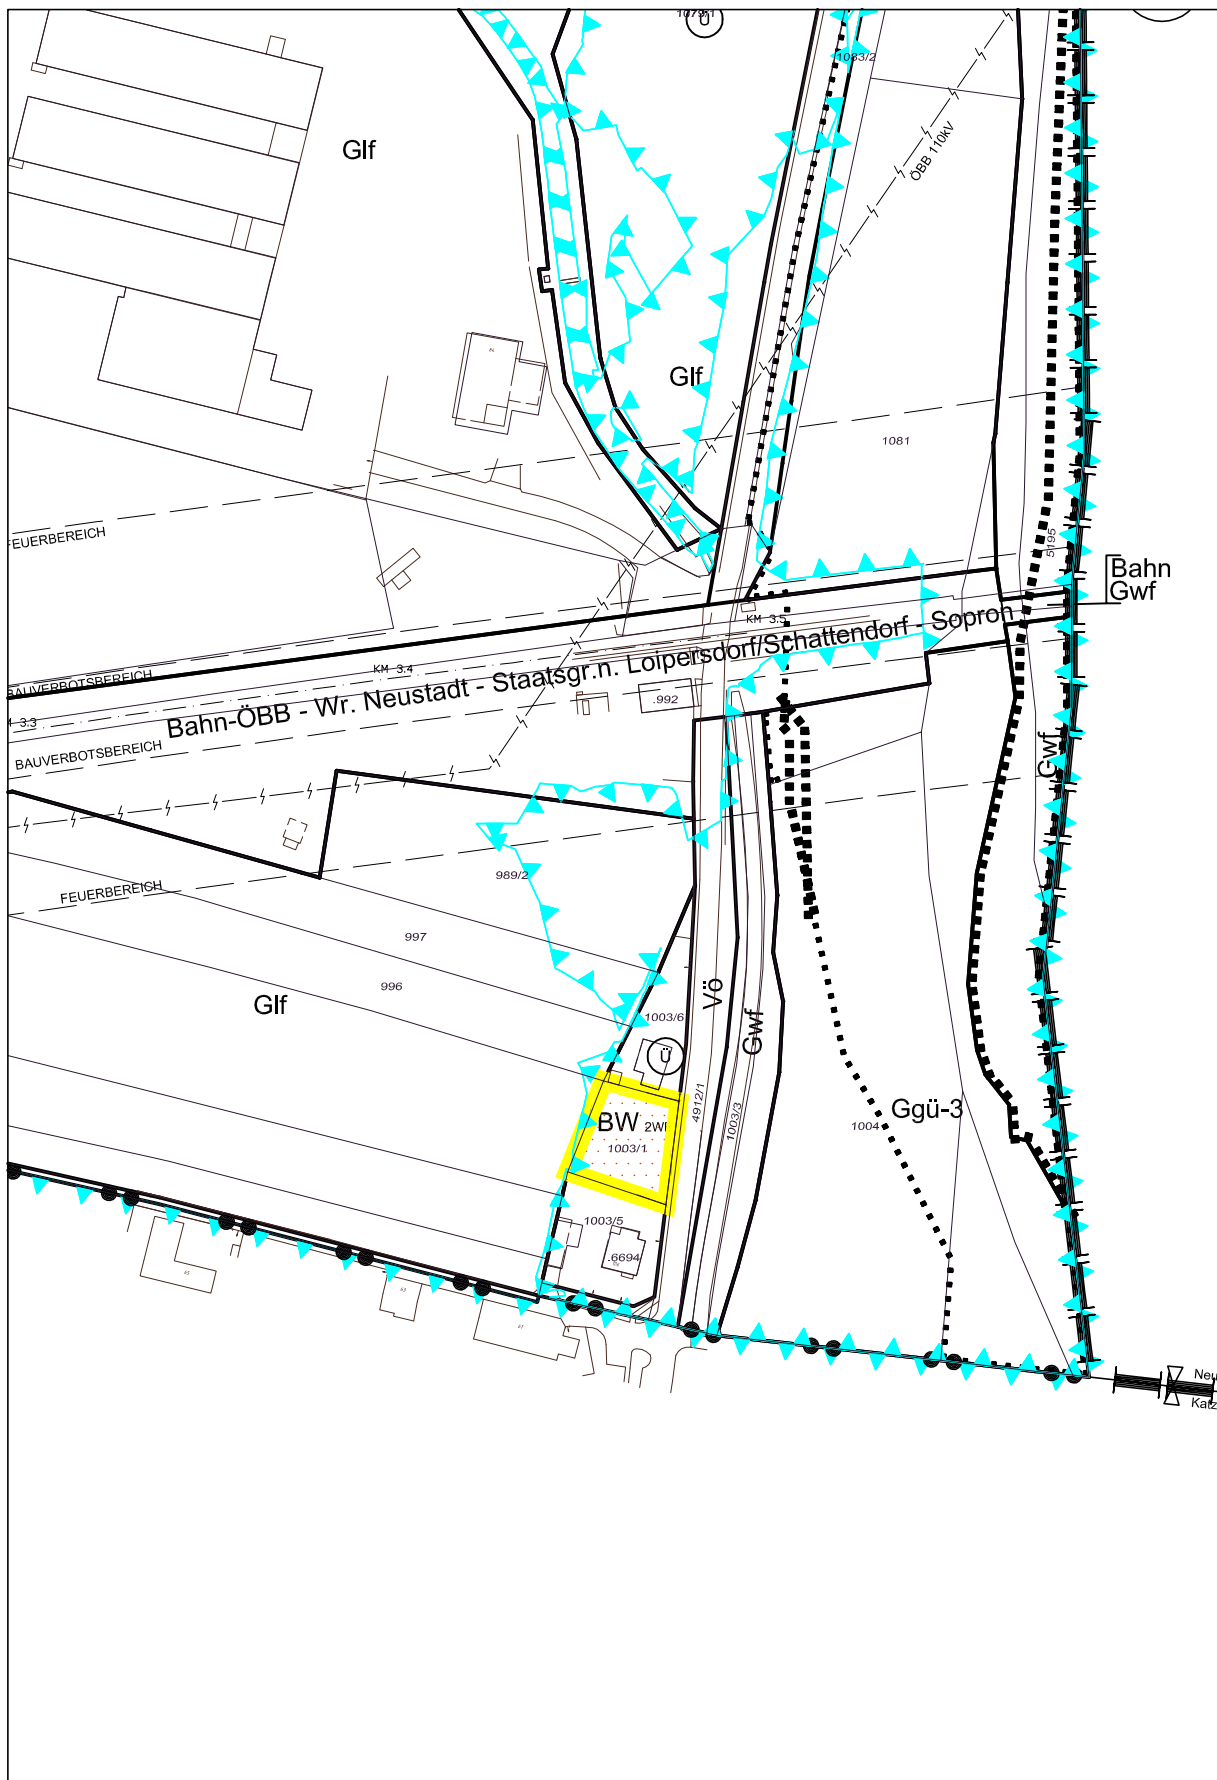

WIENER NEUSTADT - BEBAUUNGSPLAN

M 1:2000

BAUSPERRE gem. §26 NÖ ROG - HQ 100 (GstNr. 1003/1)

MAGISTRAT DER STADT WIENER NEUSTADT
 GESCHÄFTSBEREICH V/3-Stadtentwicklung


Neues Rathaus, Neuklosterplatz 1, 2700 Wiener Neustadt

TEL. 02622-373-410, FAX 02622-373-409, EMAIL stadtentwicklung@wiener-neustadt.at



in Kraft ab: 07.03.2019

Wiener Neustadt, 31.01.2019

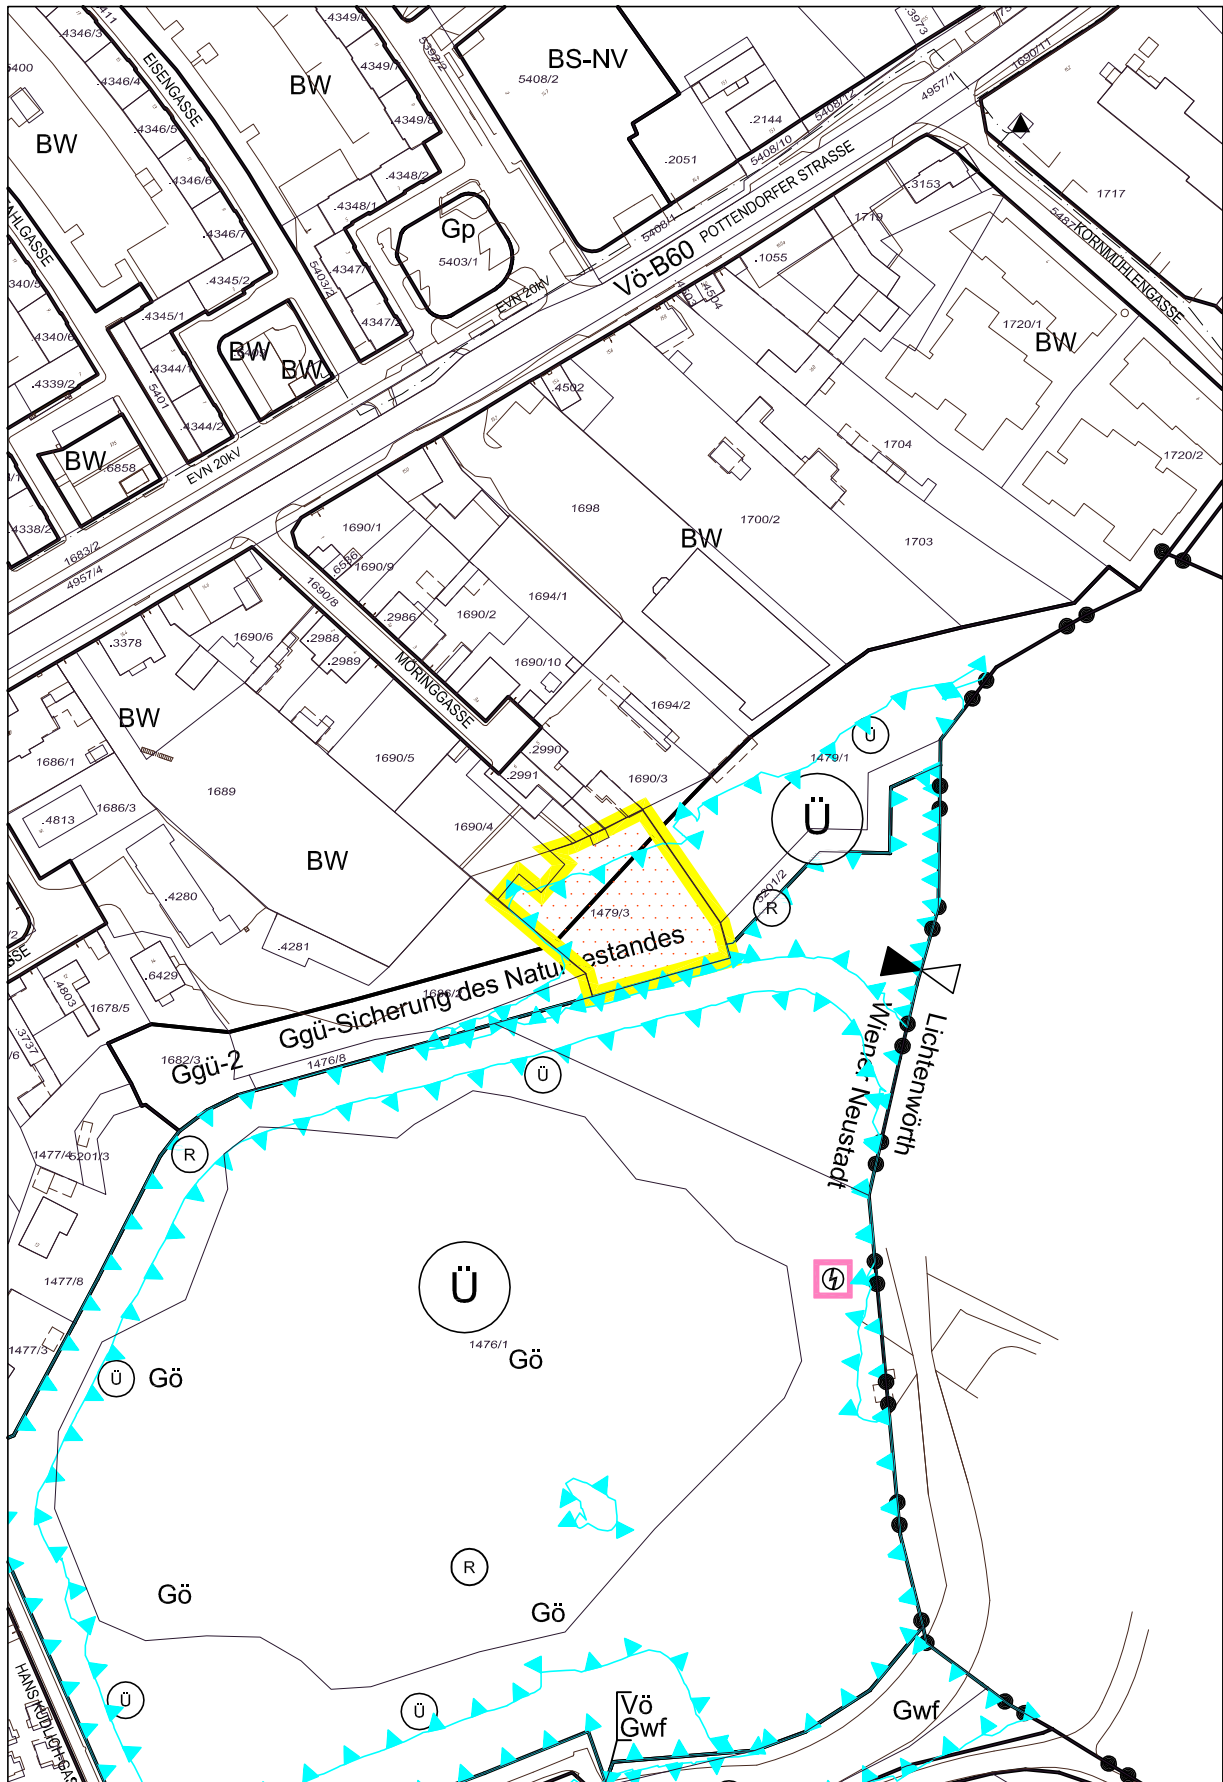

WIENER NEUSTADT - BEBAUUNGSPLAN

M 1:2000

BAUSPERRE gem. §26 NÖ ROG - HQ 100 (GstNr. 1479/3)

MAGISTRAT DER STADT WIENER NEUSTADT
 GESCHÄFTSBEREICH V/3-Stadtentwicklung

Neues Rathaus, Neuklosterplatz 1, 2700 Wiener Neustadt

TEL. 02622-373-410, FAX 02622-373-409, EMAIL stadtentwicklung@wiener-neustadt.at



in Kraft ab: 07.03.2019

Wiener Neustadt, 31.01.2019