STADT WIENER NEUSTADT

Neuklosterplatz 1
2700 Wiener Neustadt

Muster Plan für Schanigärten

Maßstab: 1 : 100
Datum: 04.11.2022
Bearbeiter: rmDATA GeoWeb
-

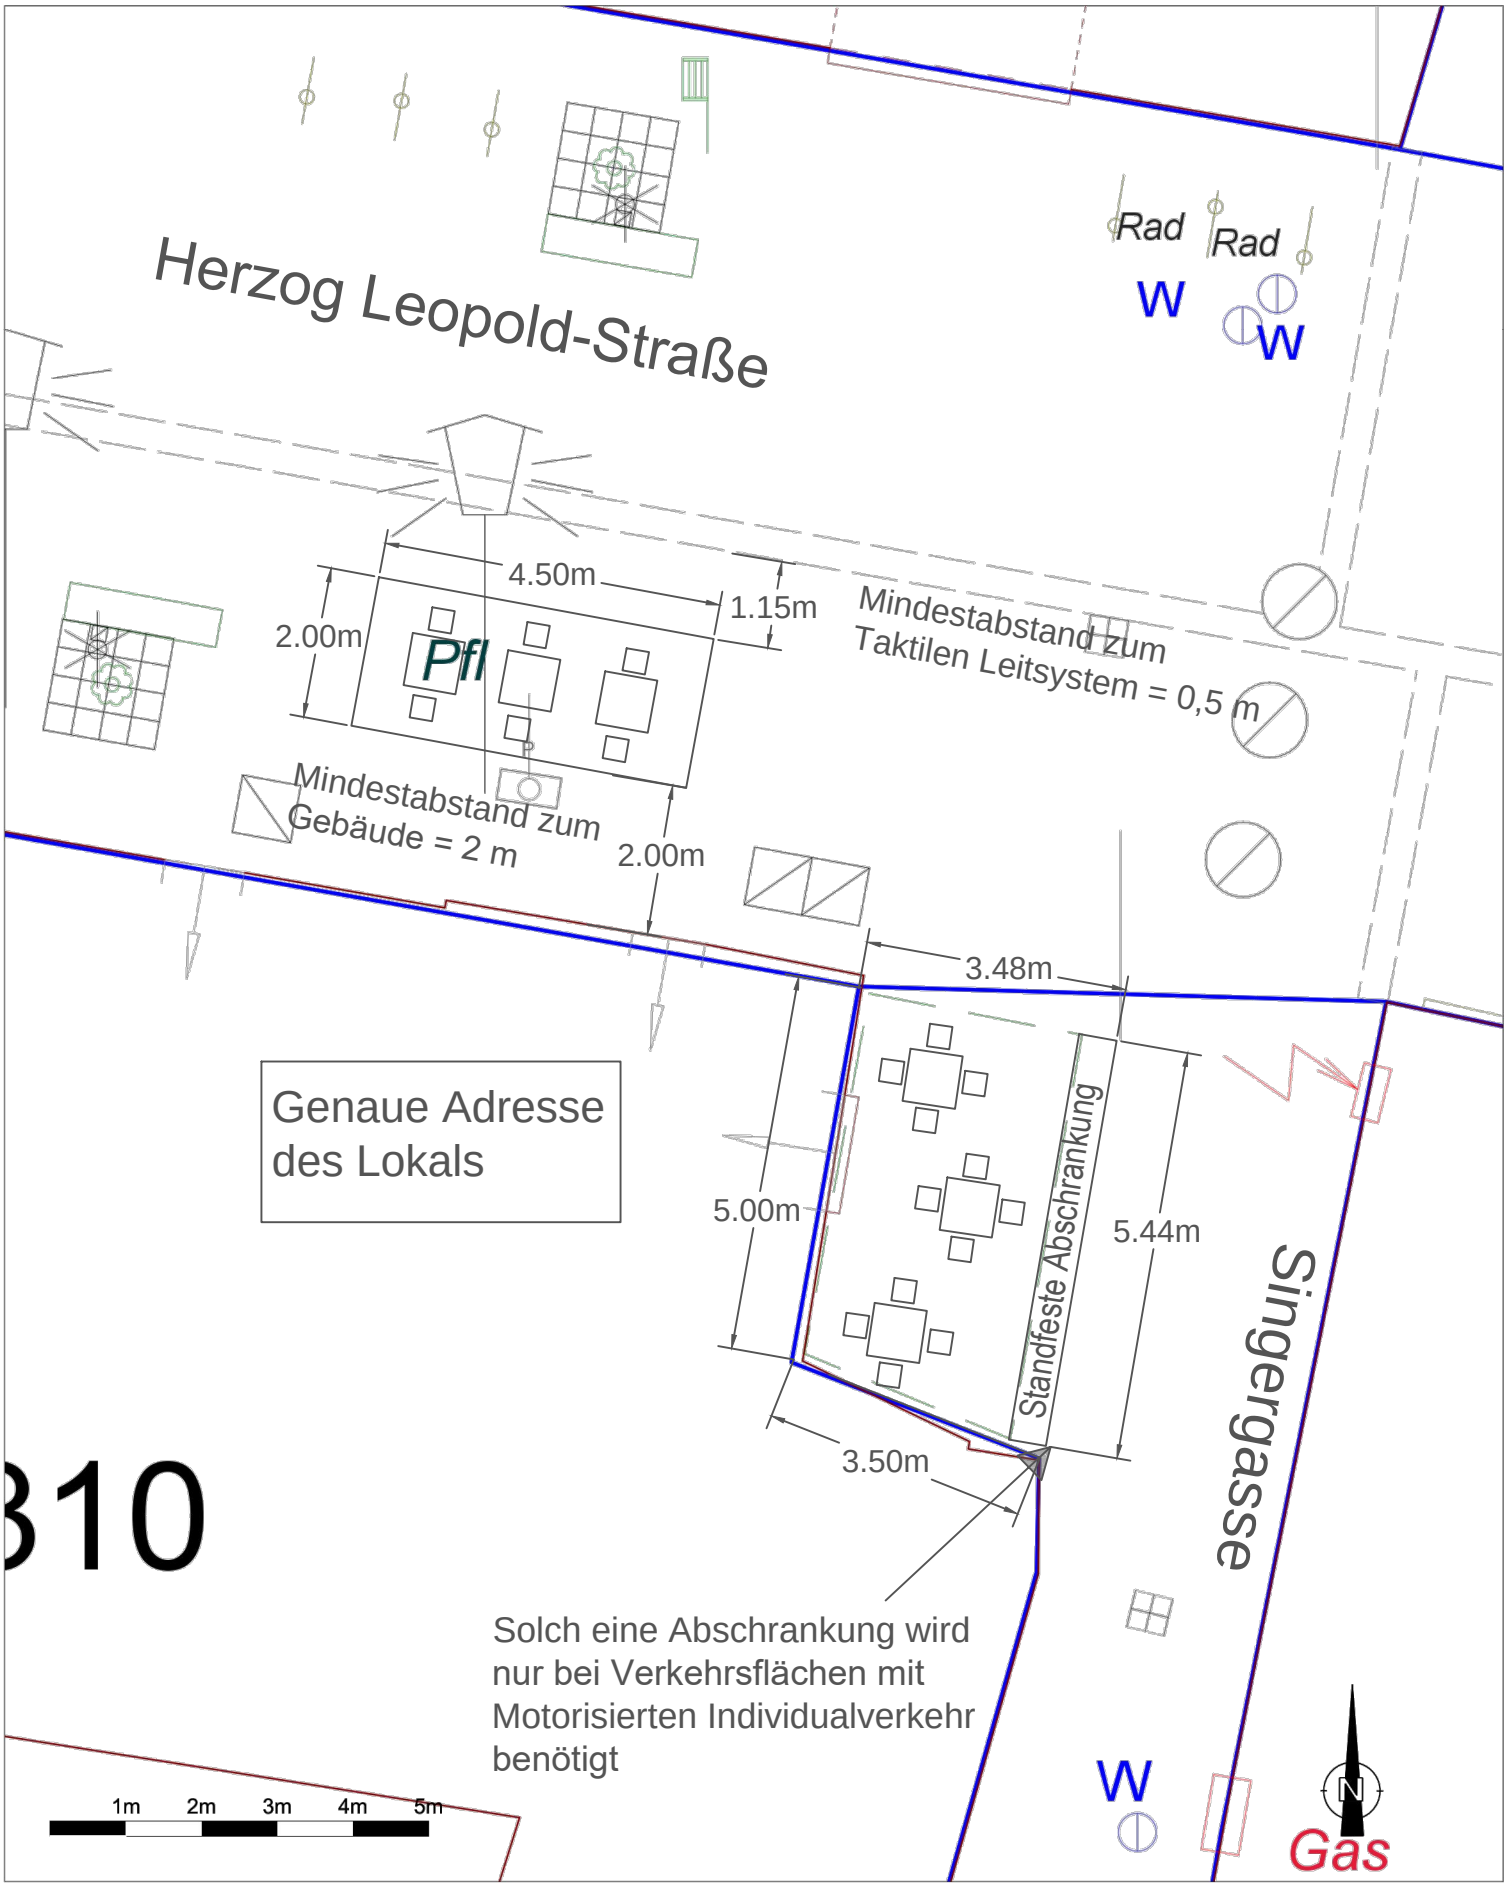

Datenquelle: GIS Magistrat Wiener Neustadt / GB V/2 - Flächenmanagement und Geoinformation

Wichtiger Hinweis: Daten wurden nicht überprüft und sind ohne Gewähr!